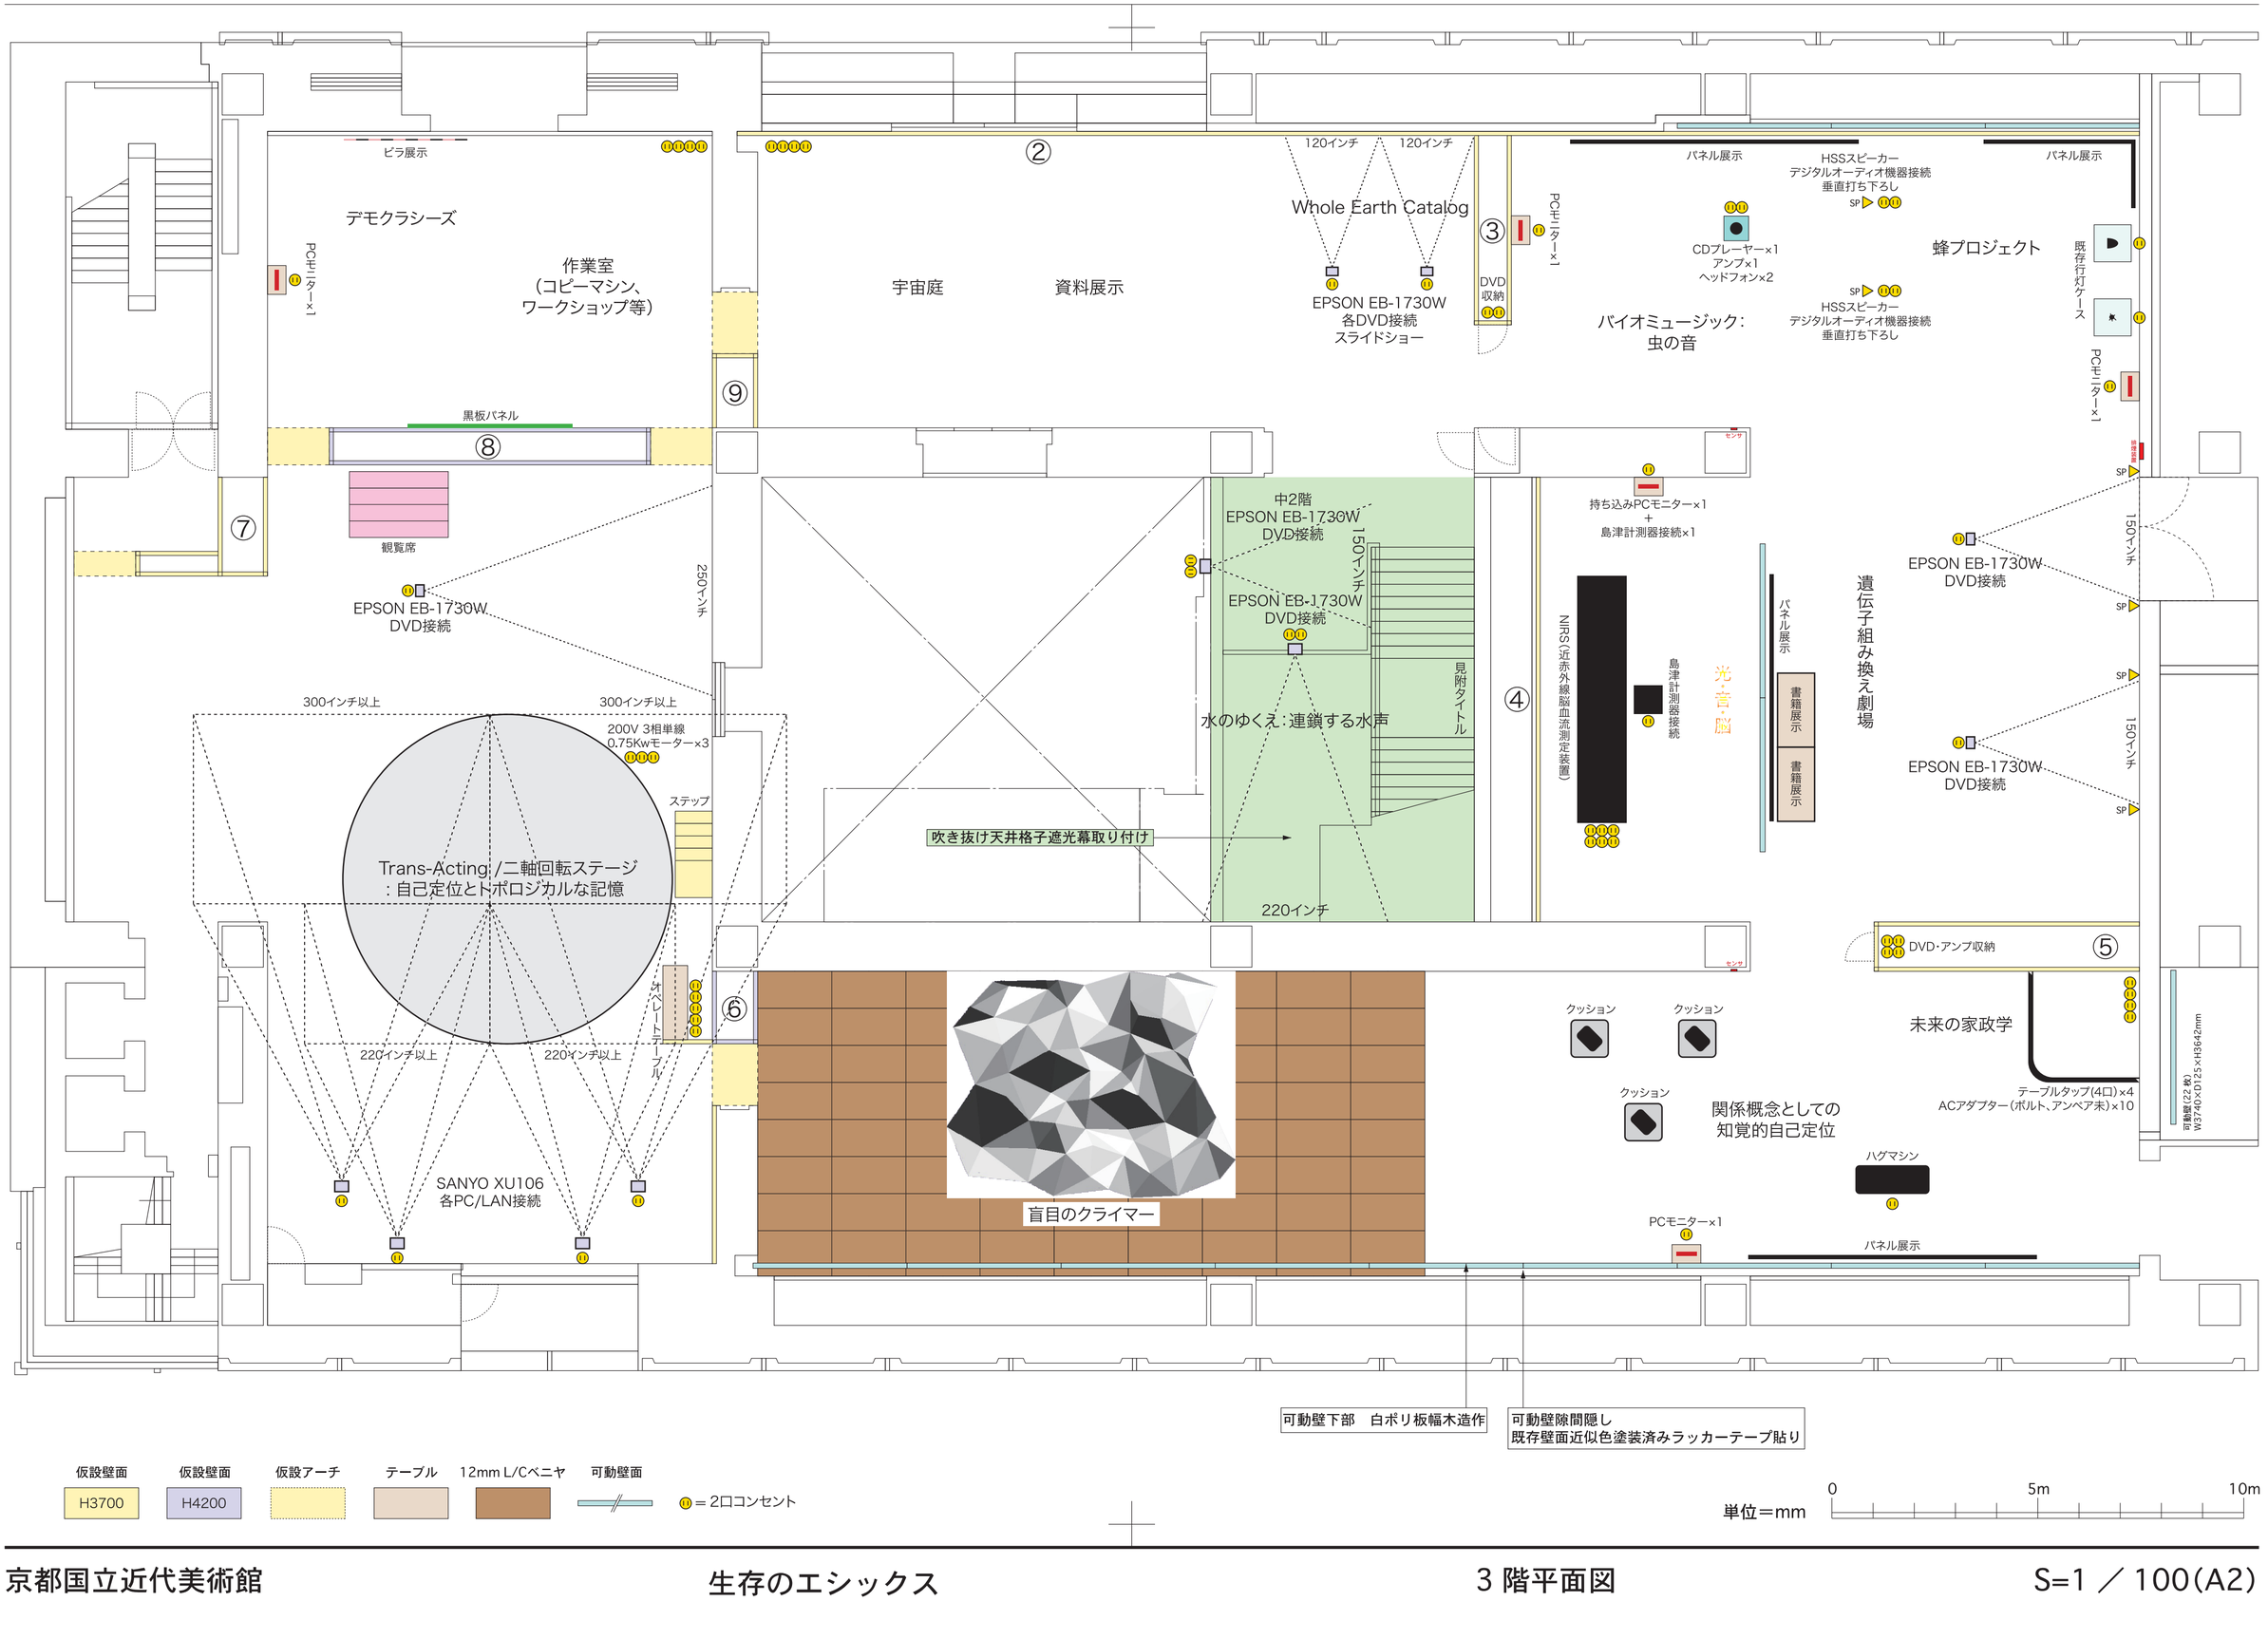

京都国立近代美術館　　生存のエシックス　　3 階平面図　　S=1 ／ 100(A2)